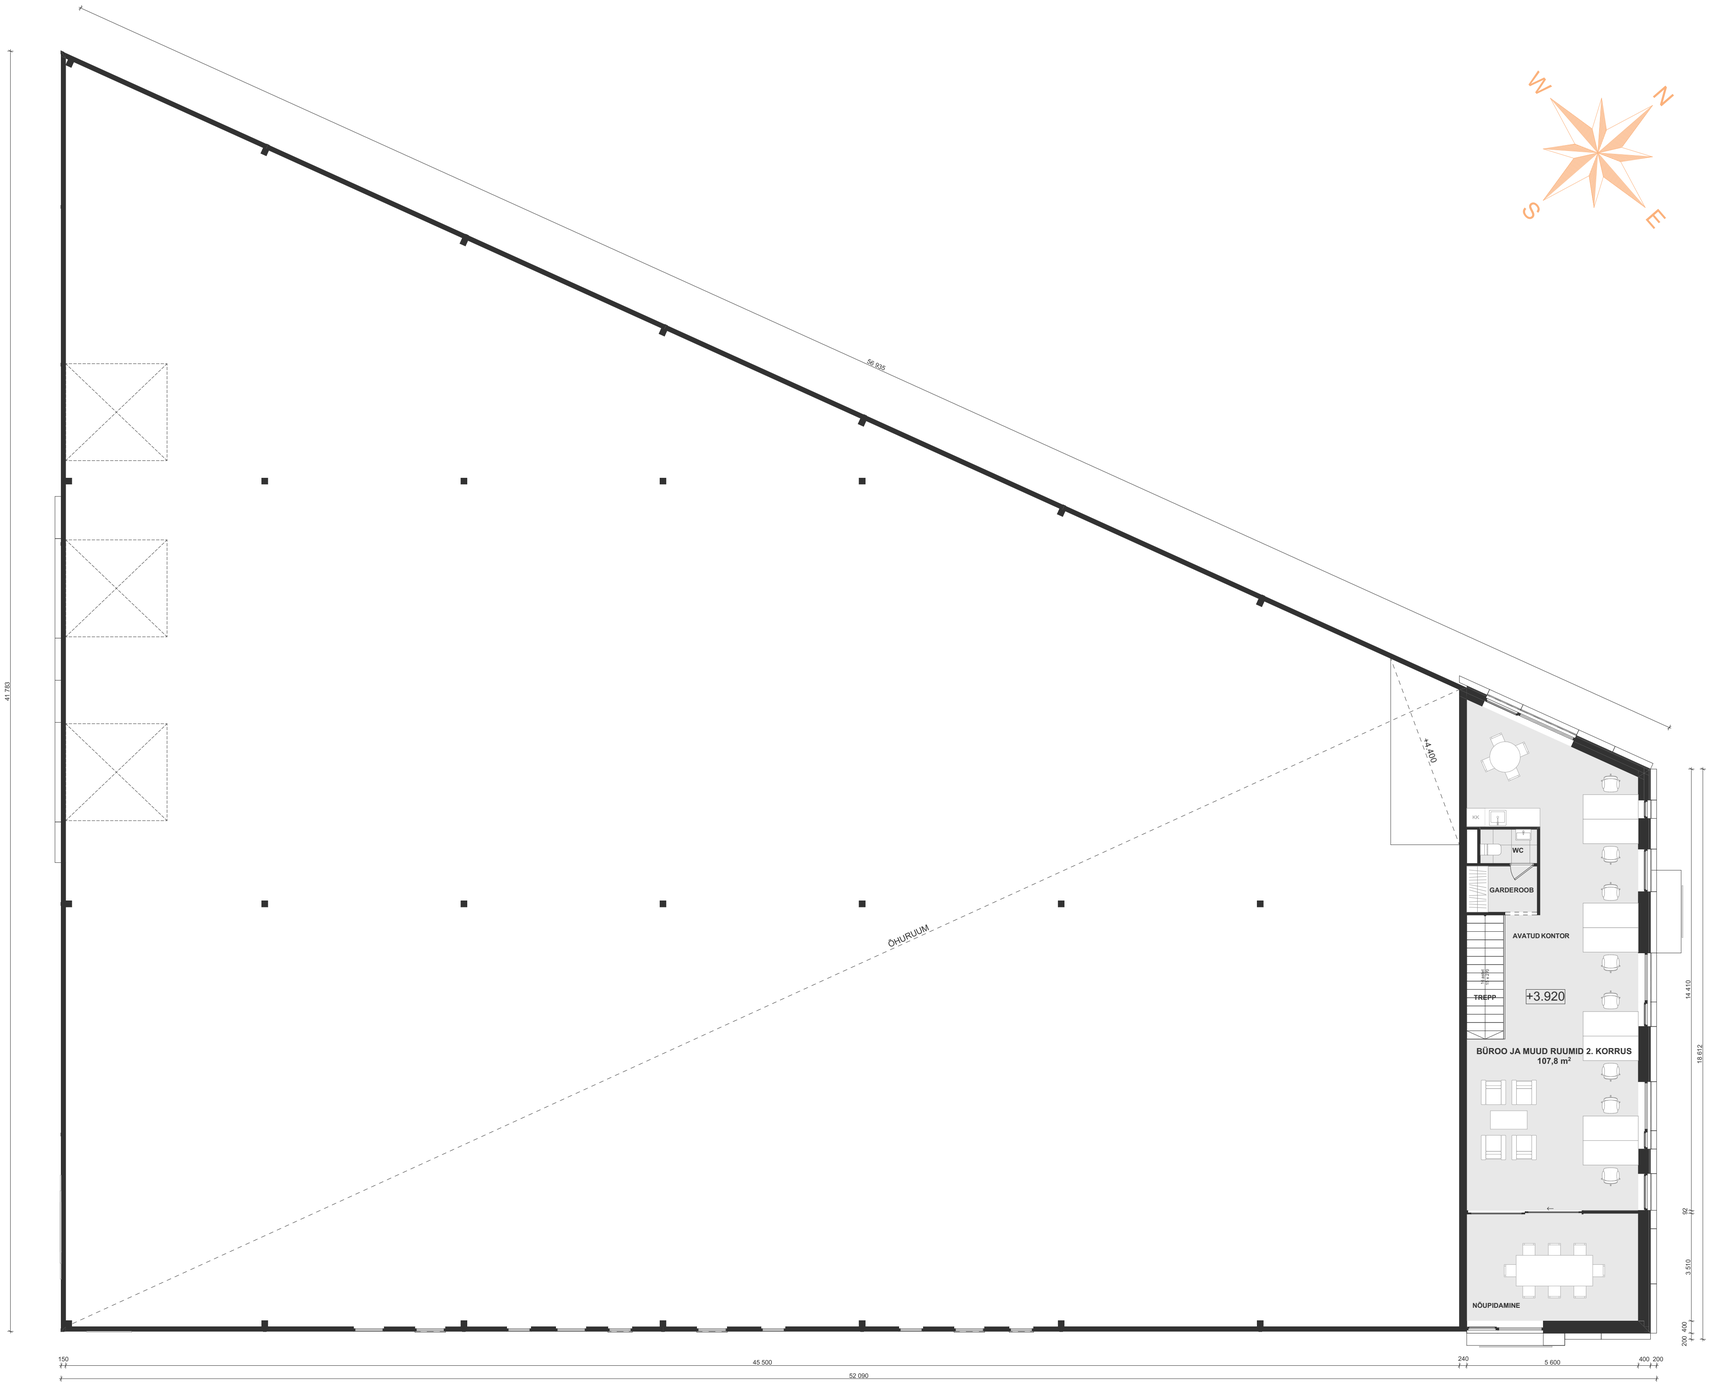

TEISE KORRUSE PLAAN | M1:100

KUREKIVI TEE 17 , LEHMJA KÜLA, RAE VALD