



HOONE LÕIGE 1-1 | 1:100

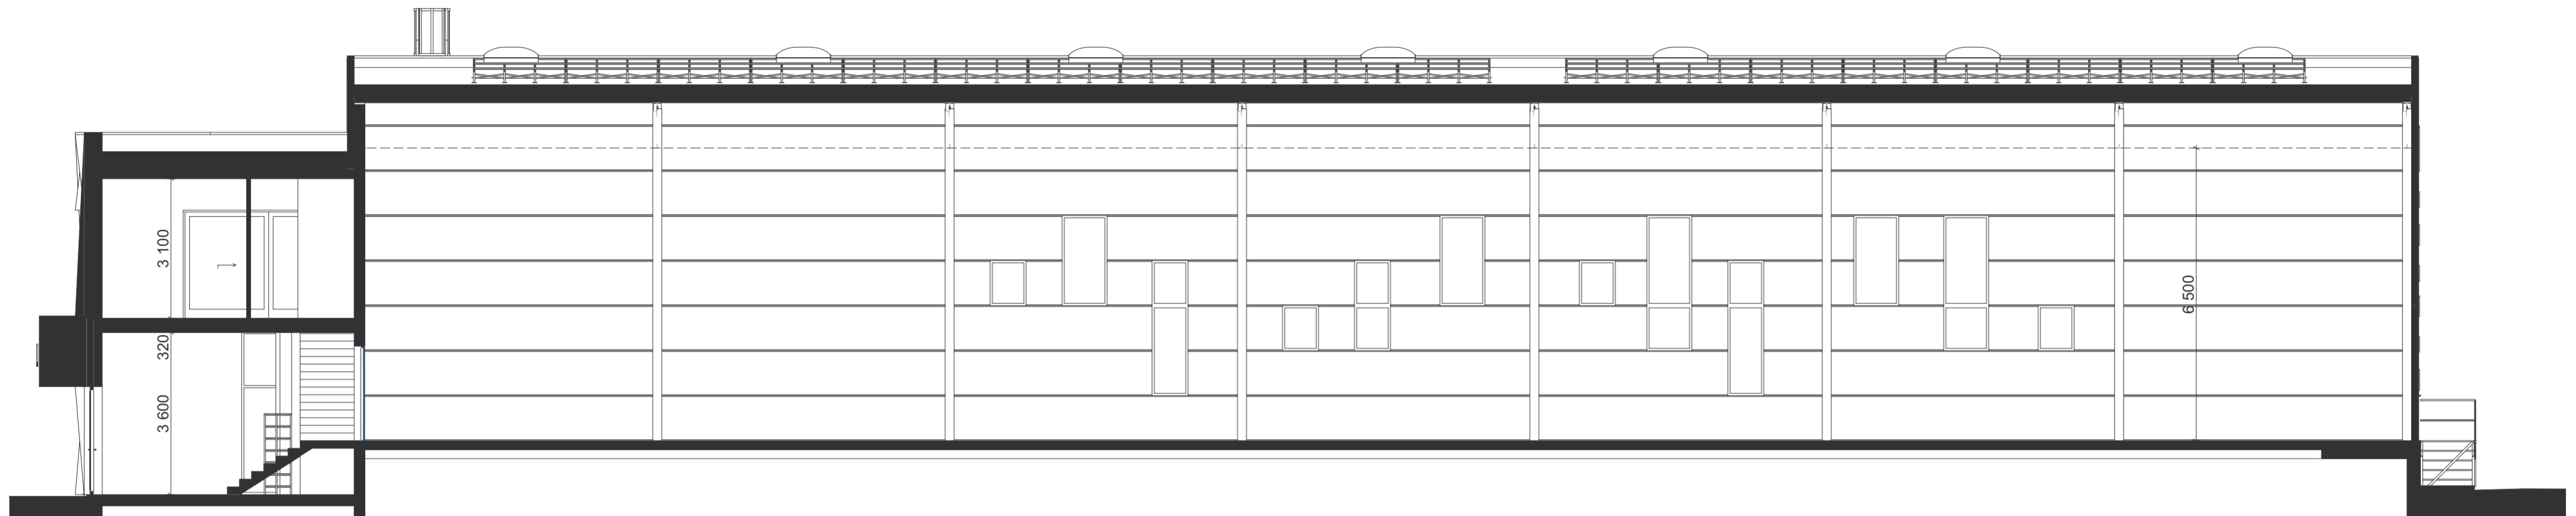

HOONE LÕIGE 2-2 | 1:100

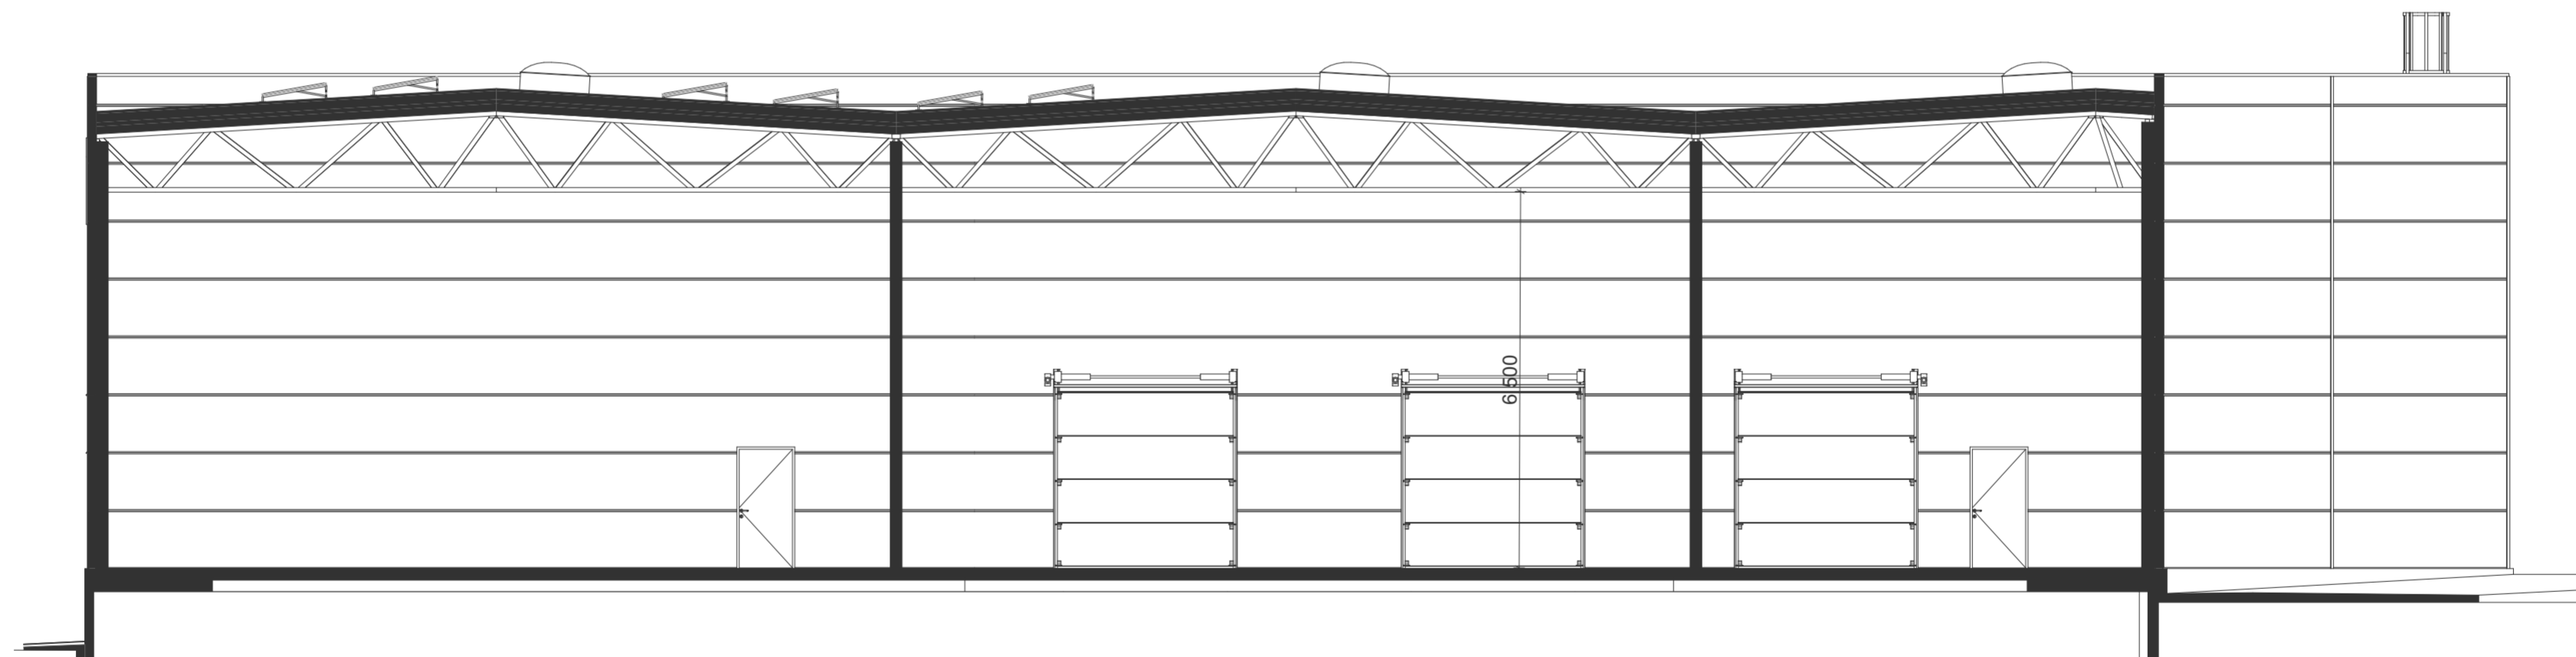

HOONE LÕIKED | M1:100

KUREKIVI TEE 17 , LEHMJA KÜLA, RAE VALD